

H11.7.22

107737

前 500-50 後・新

地番 (B) 500番 54
(C) 500番 55 500-50

地積測量図


土地の所在 筑後市大字蔵数字大谷

拡大図 S=1:50

地番	(B) 500-54				
測点名	X座標	Y座標	Y _{n+1} -Y _{n-1}	X _n ・(Y _{n+1} -Y _{n-1})	
209	540.134	476.416	5.118	2764.405812	
221	539.613	479.266	0.595	321.069735	
220	522.649	477.011	-5.118	-2674.917582	
210	523.023	474.148	-0.595	-311.198685	
			倍面積	99.359280	
			面積	49.6796400	
			地積	49.67 m ²	

地番	(C) 500-55				
測点名	X座標	Y座標	Y _{n+1} -Y _{n-1}	X _n ・(Y _{n+1} -Y _{n-1})	
225	537.272	492.068	5.113	2747.071736	
176	536.818	494.554	2.498	1340.971364	
65	536.866	494.566	8.637	4636.911642	
61	535.504	503.191	13.865	7424.762960	
175	533.750	508.431	5.642	3011.417500	
56	533.543	508.833	0.384	204.880512	
55	533.424	508.815	0.490	261.377760	
196	533.288	509.323	-4.504	-2401.929152	
234	515.551	504.311	-19.882	-10250.184982	
235	517.494	489.441	-12.243	-6335.679042	
			倍面積	639.600298	
			面積	319.8001490	
			地積	319.80 m ²	

地番	(A) 500-50	
公簿	1560.6078135	
合計面積	369.4797890	
残地	1191.1280245	
地積	1191.12 m ²	

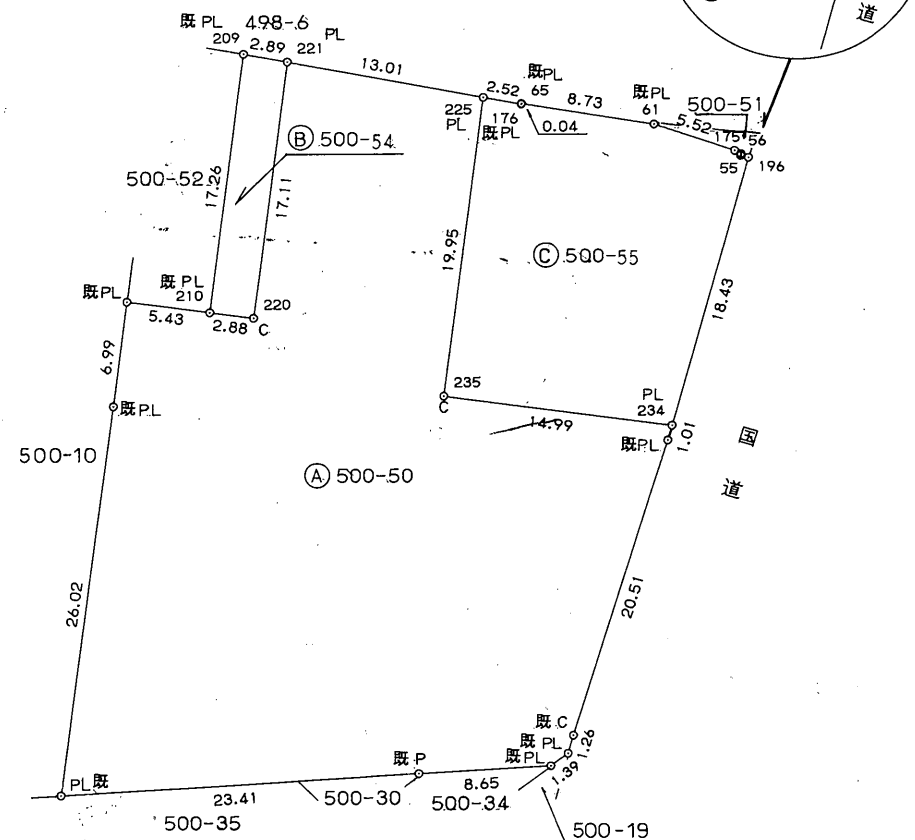

境界標の種類
C・・・コンクリート杭
P・・・合成樹脂杭(コンクリート根巻)
PL・・・金属プレート

作製者

土地家屋調査士

久留米市城南町22番地の3

井手 和

(平成 11年 7月 19日作製)

(福岡県土地家屋調査士会)

申請人

新妻 孝子

縮尺

1 / 500