


地番	2213-2,2213-16ないし2213-25	地積測量図	1/2
土地の所在	みやま市瀬高町下庄字北原		

引照点座標及び材質（世界測地Ⅱ系）			
点名	X座標	Y座標	材質
L0424	17722.014	-48371.863	真鍮鋳
L0425	17709.692	-48279.462	真鍮鋳
LOF112-1	17662.029	-48339.259	真鍮鋳

境界標の種類	
既設金属標	IA102
新設金属標	IA93～IA95, IA97～IA101, IA103～IA106 IA111～IA115, IA96P, IA121, K46≡K, K50≡K BN1～BN23

使用した与点 国土調査図根点			
点名	X座標	Y座標	備考
L0425	17709.692	-48279.462	真鍮鋳
LOF112-1	17662.029	-48339.259	真鍮鋳
L0424	17722.014	-48371.863	真鍮鋳

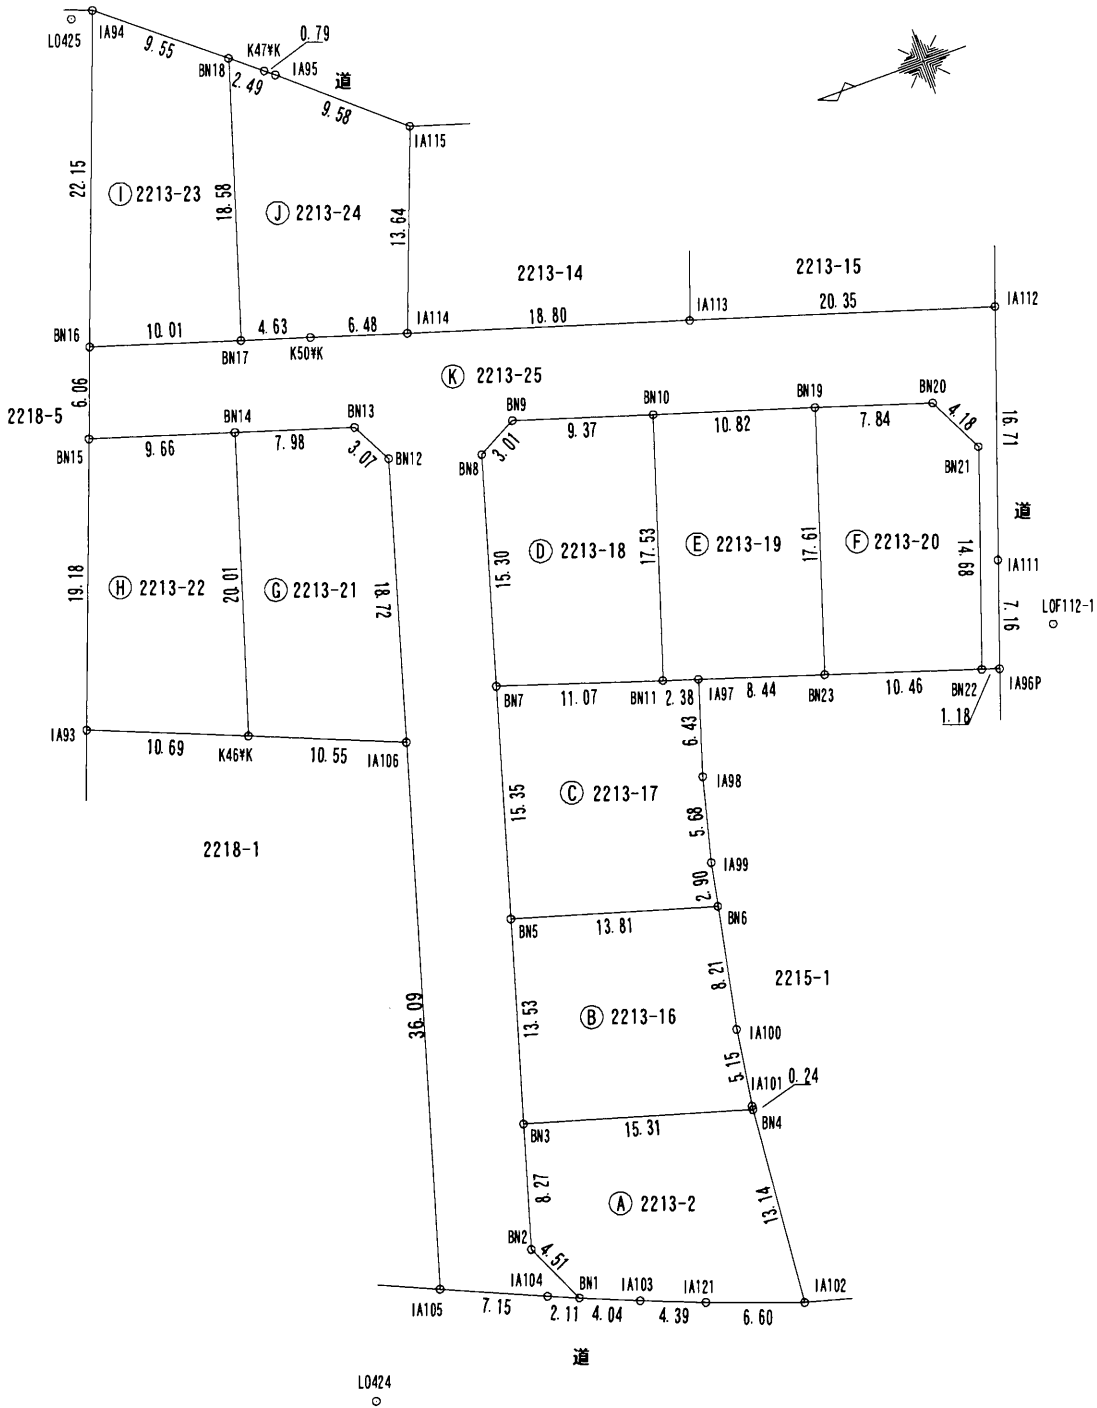

令和3年3月20日 測量

作成者	福岡県柳川市南浜武809番地 土地家屋調査士 梅崎 寿幸	(令和 3 年 3 月 22 日作成)	申請人	コガ地研株式会社 代表取締役 古賀 正彦	縮尺	1 / 500
-----	---------------------------------	---------------------	-----	-------------------------	----	---------

地番	2213-2.2213-16ないし2213-25	地積測量図	2/2
土地の所在	みやま市瀬高町下庄字北原		

求積表

地番 ㉔ 2213-2			
測点	Xn	Yn	(Xn+1 - Xn-1) Yn
BN4	17691.860	-48362.456	-655553.091080
BN3	17706.537	-48358.094	-823586.698914
BN2	17708.891	-48366.022	-21813.075922
BN1	17706.988	-48370.117	272178.648359
IA103	17703.264	-48371.677	377589.310662
IA121	17699.182	-48373.287	497374.136934
IA102	17692.982	-48375.550	354205.777100
		倍面積	395.007139
		面積	197.5035695
		地積	197.50 m ²
		坪数	59.74

地番 ㉕ 2213-16			
測点	Xn	Yn	(Xn+1 - Xn-1) Yn
IA101	17691.839	-48362.212	38544.682964
IA100	17691.063	-48357.115	115476.790620
BN6	17689.451	-48349.066	-561912.845052
BN5	17702.685	-48345.125	-826024.805750
BN3	17706.537	-48358.094	523476.367550
BN4	17691.860	-48362.456	710831.378288
		倍面積	391.568620
		面積	195.7843100
		地積	195.78 m ²
		坪数	59.22

地番 ㉖ 2213-17			
測点	Xn	Yn	(Xn+1 - Xn-1) Yn
IA99	17688.881	-48346.217	95918.894528
IA98	17687.467	-48340.713	162328.114254
IA97	17685.523	-48334.587	-15370.398666
BN11	17687.785	-48333.849	-618286.596408
BN7	17698.315	-48330.413	-720123.153700
BN5	17702.685	-48345.125	428531.188000
BN6	17689.451	-48349.066	667410.507064
		倍面積	408.555072
		面積	204.2775360
		地積	204.27 m ²
		坪数	61.79

地番 ㉗ 2213-18			
測点	Xn	Yn	(Xn+1 - Xn-1) Yn
BN10	17682.357	-48317.179	-169496.663932
BN9	17691.293	-48314.338	-560494.635138
BN8	17693.958	-48315.744	-339273.154368
BN7	17698.315	-48330.413	298343.639449
BN11	17687.785	-48333.849	771311.562342
		倍面積	390.748353
		面積	195.3741765
		地積	195.37 m ²
		坪数	59.10

地番 ㉘ 2213-19			
測点	Xn	Yn	(Xn+1 - Xn-1) Yn
BN19	17672.046	-48320.458	-235079.028170
BN10	17682.357	-48317.179	-760464.080281
BN11	17687.785	-48333.849	-153024.965934
IA97	17685.523	-48334.587	497507.903991
BN23	17677.492	-48337.202	651440.471354
		倍面積	380.300960
		面積	190.1504800
		地積	190.15 m ²
		坪数	57.52

地番 ㉙ 2213-20			
測点	Xn	Yn	(Xn+1 - Xn-1) Yn
BN21	17662.705	-48326.580	143336.636280
BN20	17664.577	-48322.832	-451383.573712
BN19	17672.046	-48320.458	-624058.715070
BN23	17677.492	-48337.202	217662.420606
BN22	17667.543	-48340.443	714810.130641
		倍面積	366.898745
		面積	183.4493725
		地積	183.44 m ²
		坪数	55.49

地番 ㉚ 2213-21			
測点	Xn	Yn	(Xn+1 - Xn-1) Yn
BN12	17699.861	-48313.871	188279.155287
BN13	17701.299	-48311.161	-436974.451245
BN14	17708.906	-48308.743	-660042.355609
K46*YK	17714.962	-48327.818	179296.204780
IA106	17705.196	-48331.813	729858.708113
		倍面積	417.261326
		面積	208.6306630
		地積	208.63 m ²
		坪数	63.11

地番 ㉛ 2213-22			
測点	Xn	Yn	(Xn+1 - Xn-1) Yn
BN14	17708.906	-48308.743	-152220.849193
BN15	17718.113	-48305.815	-770526.055065
IA93	17724.857	-48323.771	152268.202421
K46*YK	17714.962	-48327.818	770877.024918
		倍面積	398.323081
		面積	199.1615405
		地積	199.16 m ²
		坪数	60.24

地番 ㉜ 2213-23			
測点	Xn	Yn	(Xn+1 - Xn-1) Yn
BN18	17700.816	-48285.472	-84403.005056
IA94	17708.195	-48279.406	-732253.750802
BN16	17715.983	-48300.142	84428.648216
BN17	17706.447	-48303.181	732614.346227
		倍面積	386.238585
		面積	193.1192925
		地積	193.11 m ²
		坪数	58.41

地番 ㉝ 2213-24			
測点	Xn	Yn	(Xn+1 - Xn-1) Yn
IA115	17691.001	-48293.802	-117257.351256
IA95	17698.277	-48287.560	-380843.985720
K47*YK	17698.888	-48287.057	-122600.837723
BN18	17700.816	-48285.472	-364989.882848
BN17	17706.447	-48303.181	-58640.061734
K50*YK	17702.030	-48304.589	511932.034222
IA114	17695.849	-48306.553	532772.973037
		倍面積	372.887978
		面積	186.4439890
		地積	186.44 m ²
		坪数	56.39

地番 ㉞ 2213-25			
測点	Xn	Yn	(Xn+1 - Xn-1) Yn
BN2	17708.891	-48366.022	21813.075922
BN3	17706.537	-48358.094	300110.331364
BN5	17702.685	-48345.125	397493.617750
BN7	17698.315	-48330.413	421779.514251
BN8	17693.958	-48315.744	339273.154368
BN9	17691.293	-48314.338	560494.635138
BN10	17682.357	-48317.179	929960.744213
BN19	17672.046	-48320.458	859137.743240
BN20	17664.577	-48322.832	451383.573712
BN21	17662.705	-48326.580	-143336.636280
BN22	17667.543	-48340.443	-179633.086188
IA96P	17666.421	-48340.808	168177.671032
IA111	17664.064	-48334.044	382708.960392
IA112	17658.503	-48318.282	-669546.433674
IA113	17677.921	-48312.203	-1804267.533238
IA114	17695.849	-48306.553	-1164622.686277
K50*YK	17702.030	-48304.589	-511932.034222
BN17	17706.447	-48303.181	-673974.284493
BN16	17715.983	-48300.142	-563469.456572
BN15	17718.113	-48305.815	341860.252755
BN14	17708.906	-48308.743	812263.204802
BN13	17701.299	-48311.161	436974.451245
BN12	17699.861	-48313.871	-188279.155287
IA106	17705.196	-48331.813	-754749.591808
IA105	17715.477	-48366.408	-181035.465144
IA104	17708.939	-48369.299	410606.979211
BN1	17706.988	-48370.117	2321.765616
		倍面積	1513.311828
		面積	756.6559140
		地積	756.65 m ²
		坪数	228.88
合 計			2710.5508435

作成者	福岡県柳川市南浜武809番地 土地家屋調査士 梅崎 寿幸	申請人	コガ地研株式会社 代表取締役 古賀 正彦	縮尺	1/
		(令和 3 年 3 月 22 日作成)			