

地番	1323-1 1323-3	地積測量図
土地の所在	筑後市大字若菜字鞘ノ本	

日本測地系・平面直角座標系Ⅱ

座標求積表

地番 (A) 1323-1				
測点	標識	X座標	Y座標	距離
2	新設 PL	23627.746	-47111.953	11.52
3	新設 PL	23623.261	-47101.332	1.97
4	新設 PL	23622.492	-47099.515	26.96
5	既設 P	23646.370	-47086.982	3.97
6	既設 P	23650.115	-47085.662	13.12
7	新設 C	23655.101	-47097.808	30.79
倍面積		834.538157	地積	417.26㎡
面積		417.2690785	坪数	126.22坪

地番 (B) 1323-3				
測点	標識	X座標	Y座標	距離
1	既設 PL	23632.999	-47124.381	13.49
2	新設 PL	23627.746	-47111.953	30.79
7	新設 C	23655.101	-47097.808	11.44
8	既設 P	23659.446	-47108.393	2.33
9	新設 PL	23660.403	-47110.526	13.57
10	既設 PL	23648.285	-47116.641	16.13
11	新設 PL	23633.891	-47123.928	1.00
倍面積		835.053039	地積	417.52㎡
面積		417.5265195	坪数	126.30坪


総計 834.7955980㎡

引照点処理表					
登記引照点	材質	X座標	Y座標		
T-2	既設金属標 (真鍮φ30)	23619.179	-47112.189		
T-3	既設金属標 (真鍮φ30)	23627.685	-47132.397		
器械点	T-2		器械点	T-3	
点名	交角	距離	点名	交角	距離
T-3	0-00-00	21.925	T-2	0-00-00	21.925
1	25-45-14	18.429	1	303-37-53	9.617
2	68-45-02	8.570	2	337-00-06	20.444
3	136-34-03	11.599	3	345-16-40	31.378
4	142-31-24	13.100	4	346-08-50	33.290
5	110-00-15	37.078	5	314-48-33	49.109
6	107-47-06	40.752	6	311-32-04	51.839
7	88-59-27	38.694	7	298-46-18	44.137
8	72-33-29	40.446	8	284-15-13	39.811
9	69-28-58	41.258	9	280-56-03	39.355
10	58-28-34	29.445	10	284-35-00	25.935
11	28-35-08	18.821	11	300-56-21	10.499

座標一覧表			
点名	名称	X座標	Y座標
GK13-14	地籍図根多角点	23634.834	-46966.269
KK27-1	地籍図根多角点	23675.633	-46918.662

境界標の種類	
PL	金属プレート
C	コンクリート杭
P	プラスチック杭 (非承載性)

測量年月日 平成23年2月4日

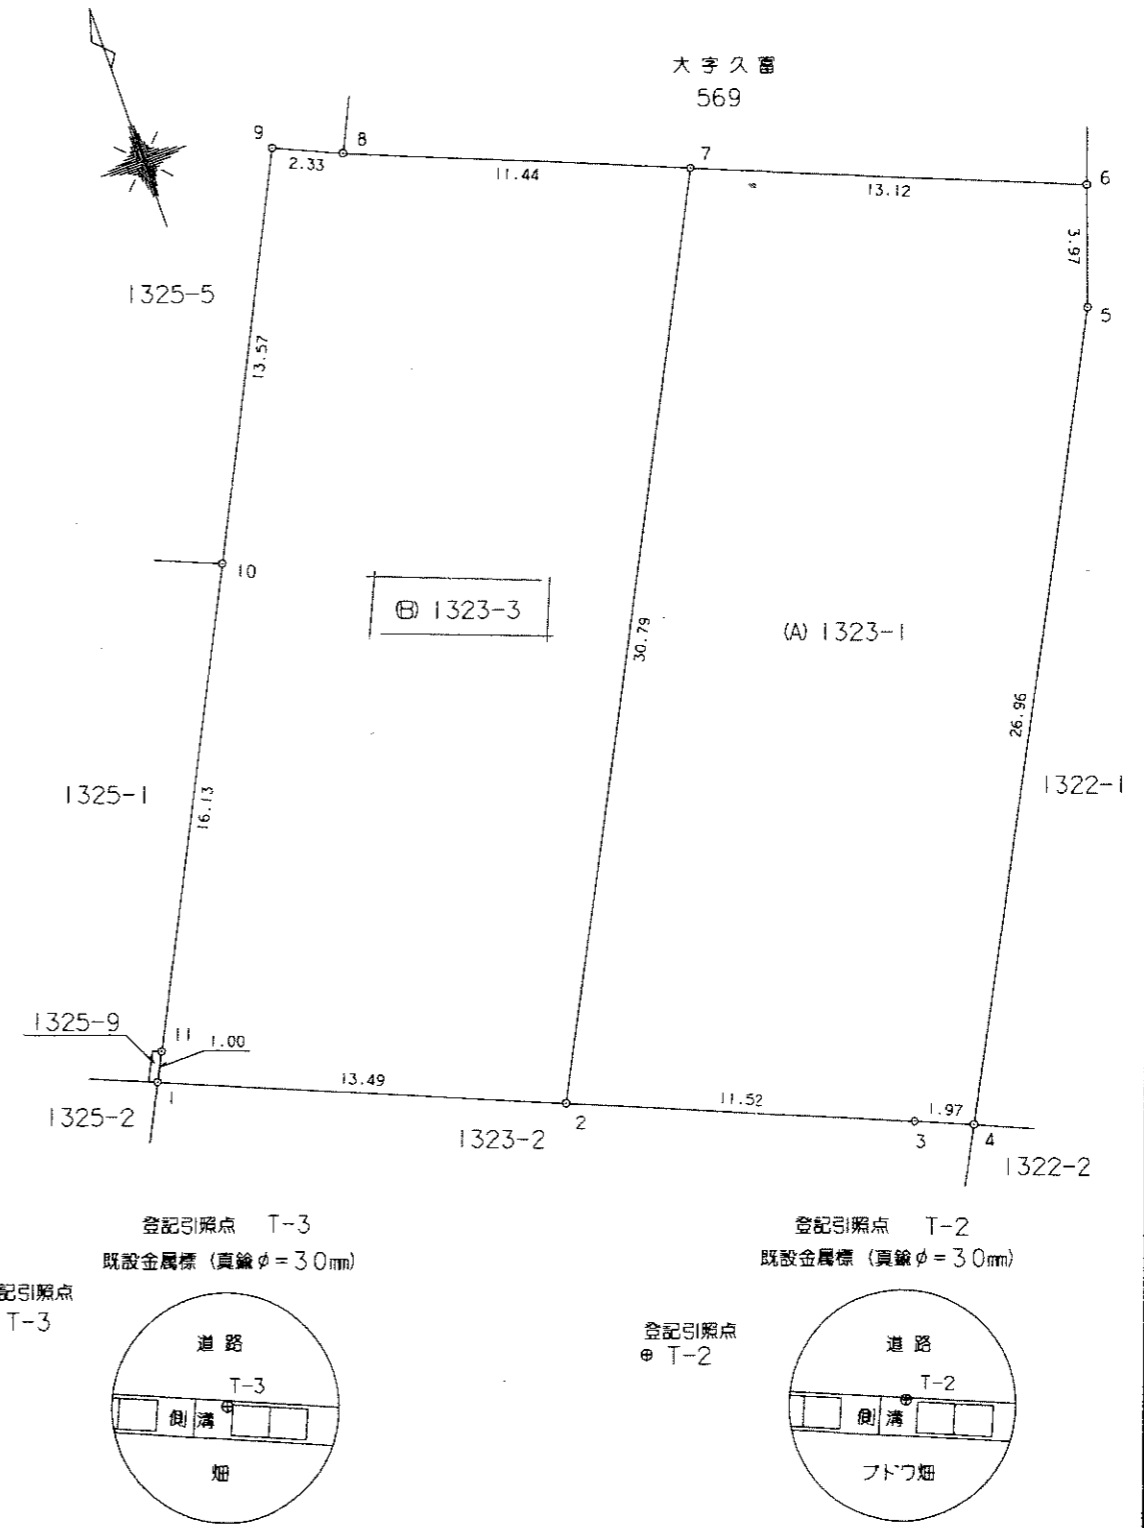

作成者 久留米市城南町22番地14 土地家屋調査士 山口 龍一 (平成23年2月6日作成)

申請人 橋本 孝興 縮尺 1/250